

Министерство образования и молодёжной политики  
Свердловской области  
государственное автономное профессиональное образовательное учреждение Свердловской области  
«Сергинский многопрофильный техникум»

**ЭСКИЗНЫЙ ПРОЕКТ**  
**Мастерская «Социальная работа»**  
по адресу: Свердловская область  
Нижнесергинский район, п. Верхние Серги,  
Ул. Розы Люксембург, 13 а,  
**ПЕРВЫЙ ЭТАЖ**

разработан на основании методических рекомендаций об оснащении организаций,  
осуществляющих образовательную деятельность по образовательным программам среднего профессионального  
образования, материально технической базой по приоритетным группам компетенций.

Разработчики: рабочая группа  
ГАПОУ СО «Сергинский многопрофильный техникум»  
под руководством координатора Чекасиной О.В.

**Лист согласования дизайн проекта**  
**Мастерская Социальная работа**

государственное автономное профессиональное образовательное учреждение Свердловской области "Сергинский многопрофильный техникум"

Майорова С.А.,  
директор ГАПОУ СО "Сергинский  
многопрофильный техникум"

\_\_\_\_\_

Чекакина О.В.  
координатор

\_\_\_\_\_

**Согласовано:**

Шавалиев А.Н.,  
директор Департамента профессионального образования Свердловской  
области

Бурганова О.В.,  
директор ГАПОУ СО "Уральский колледж строительства, архитектуры и  
предпринимательства"

\_\_\_\_\_

Лихачева В.А.,  
руководитель Центра опережающей профессиональной подготовки  
Свердловской области

\_\_\_\_\_


Нельмина М.В.,  
старший методист Центра опережающей профессиональной подготовки  
Свердловской области

\_\_\_\_\_

Березин М.С., педагог дополнительного образования, дизайнер  
Цentra опережающей профессиональной подготовки Свердловской области

\_\_\_\_\_

# Обмерный план

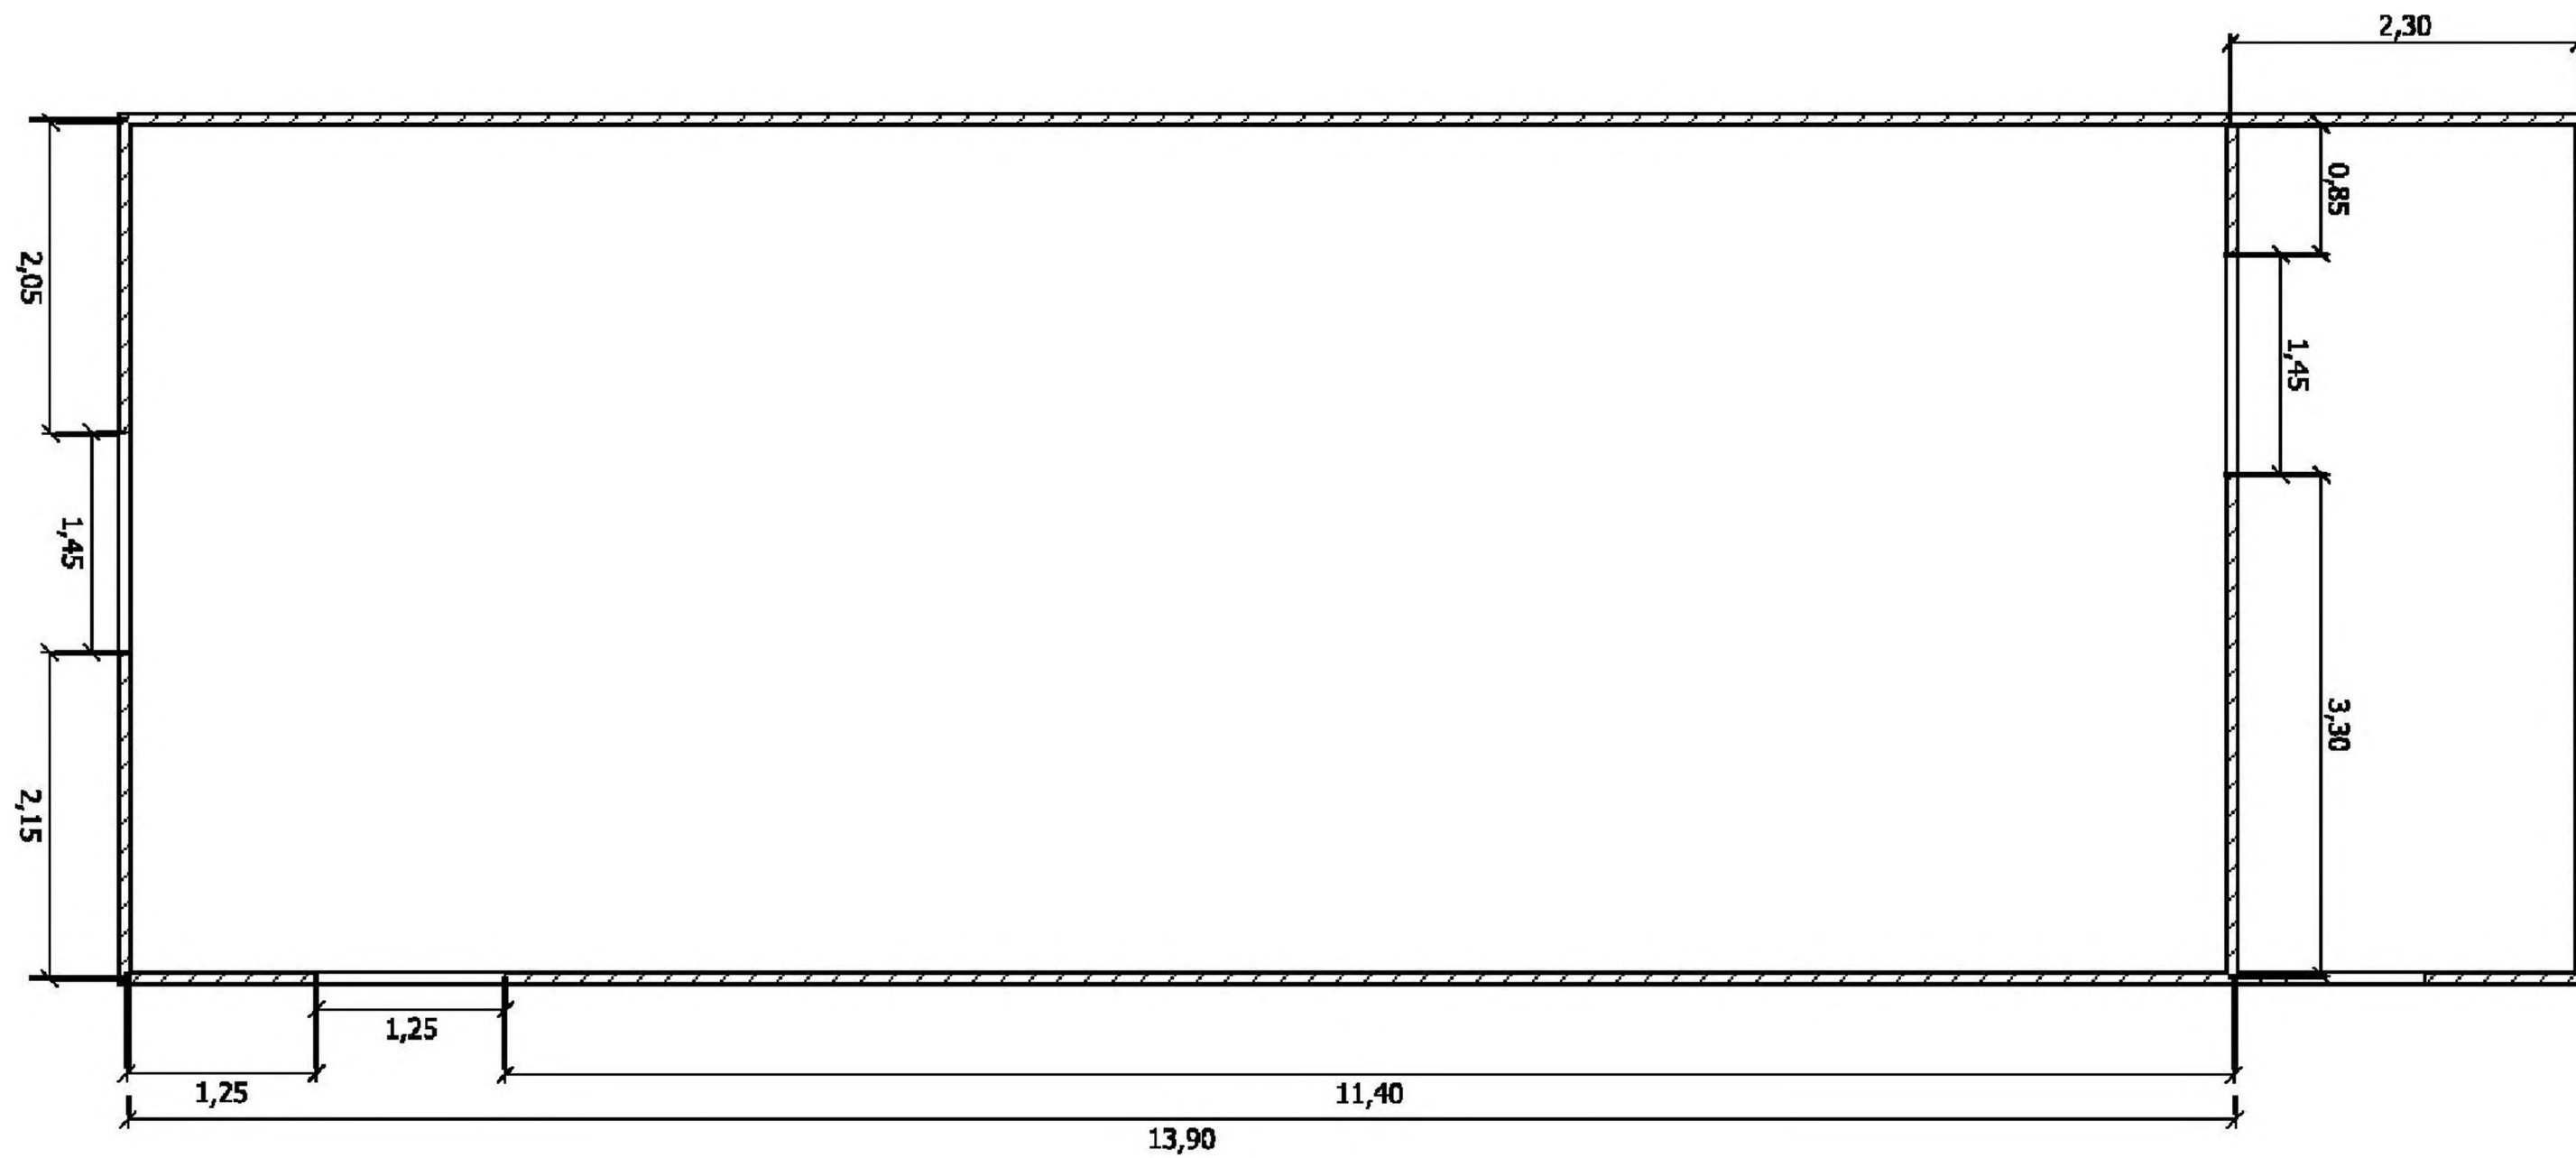


				Стадия	Лист	Листов
				ЭП	02	
				ГАОУ СО "Сергинский многопрофильный техникум"		
Изм.	ФИО	№ докум.	Дата			
Автор	Чекакина		28.06.2019			
Выполнил						
Проверил						

Копировал

Формат А3

# План монтируемых конструкций

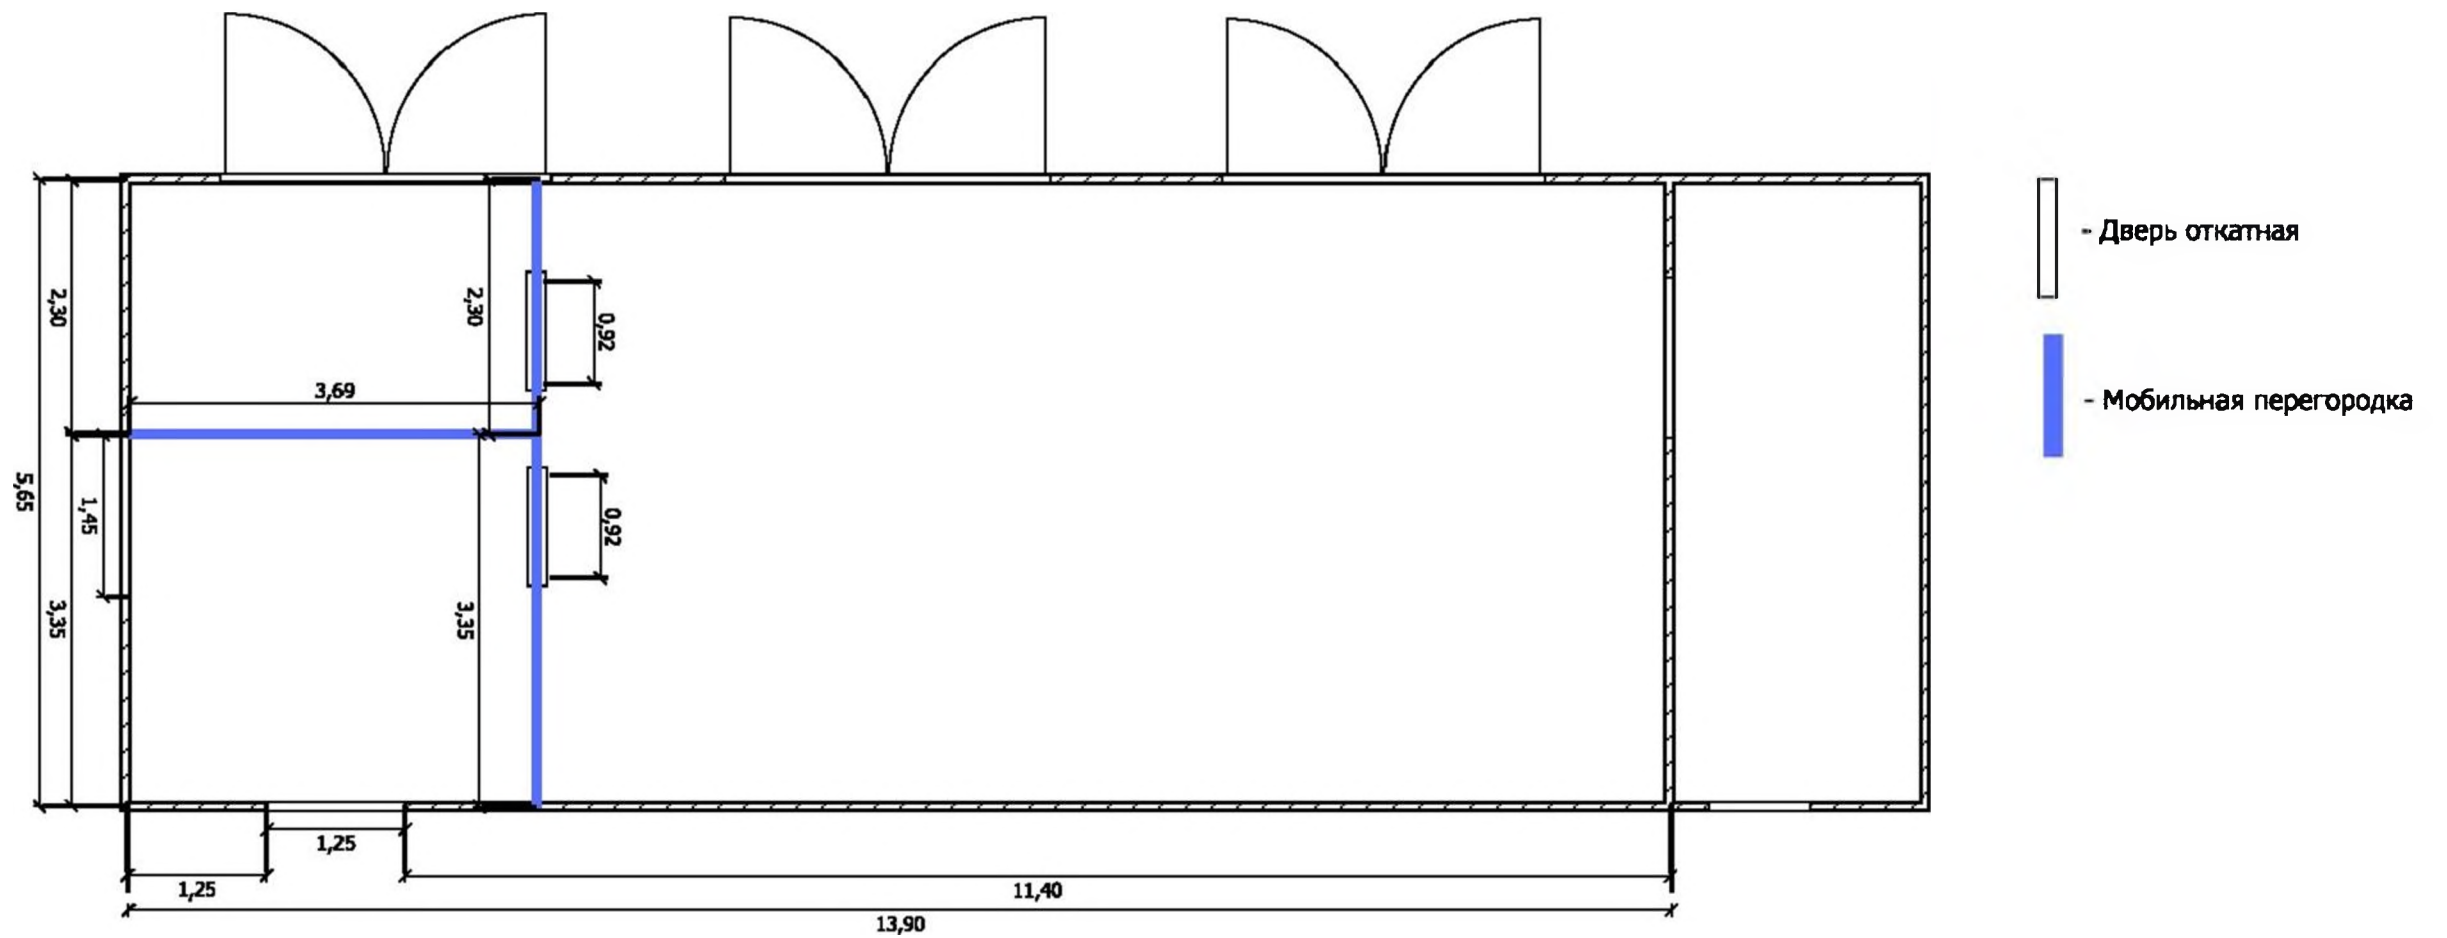


				"Мастерская социальной работы"	Стадия	Лист	Листов
					ЭП	03	
Изм.	ФИО	№ док.м.	Дата		ГАПОУ СО "Сергинский многопрофильный техникум"		
Автор	Чекакина		28.06.2019				
Выполнил							
Проверил							

Копировал

Формат А3


# Схема розеток, электрики

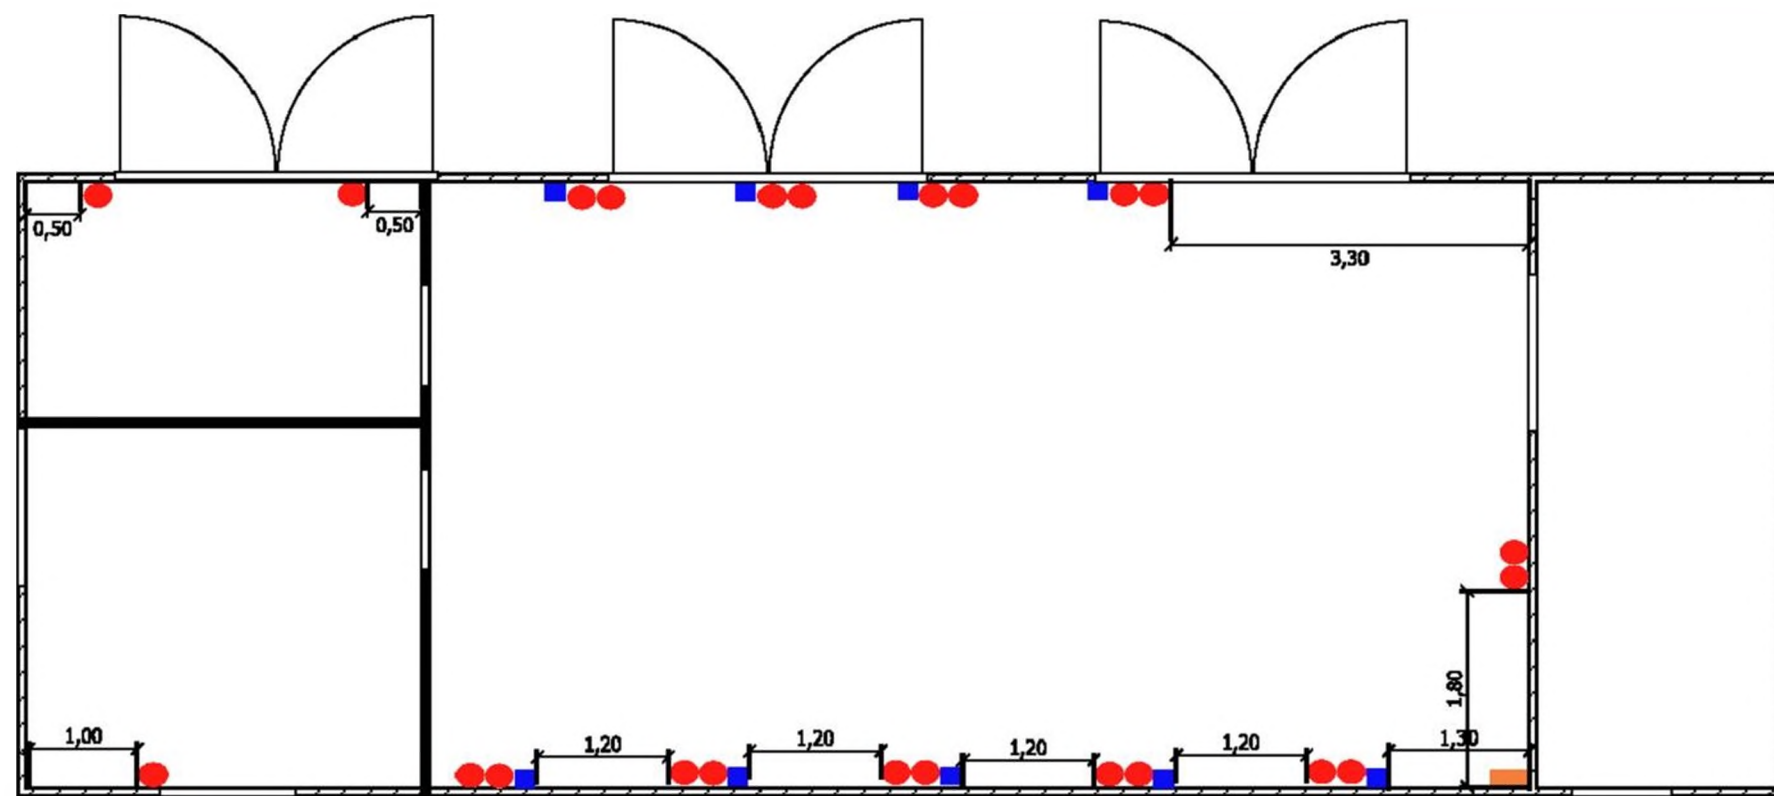

- - Розетка двухполосная для скрытой установки (установка на высоте 350мм от пола)
- - Интернет розетка (установка на высоте 350мм от пола)
- - Шкаф ящика управления

				"Мастерская социальной работы"	Стадия	Лист	Листов
					ЭП	4	
Изм.	ФИО	№ докум.	Дата		ГПОУ СО "Сергинский многопрофильный техникум"		
Автор	Чекакина		28.06.2019				
Выполнил							
Проверил							

# План потолка

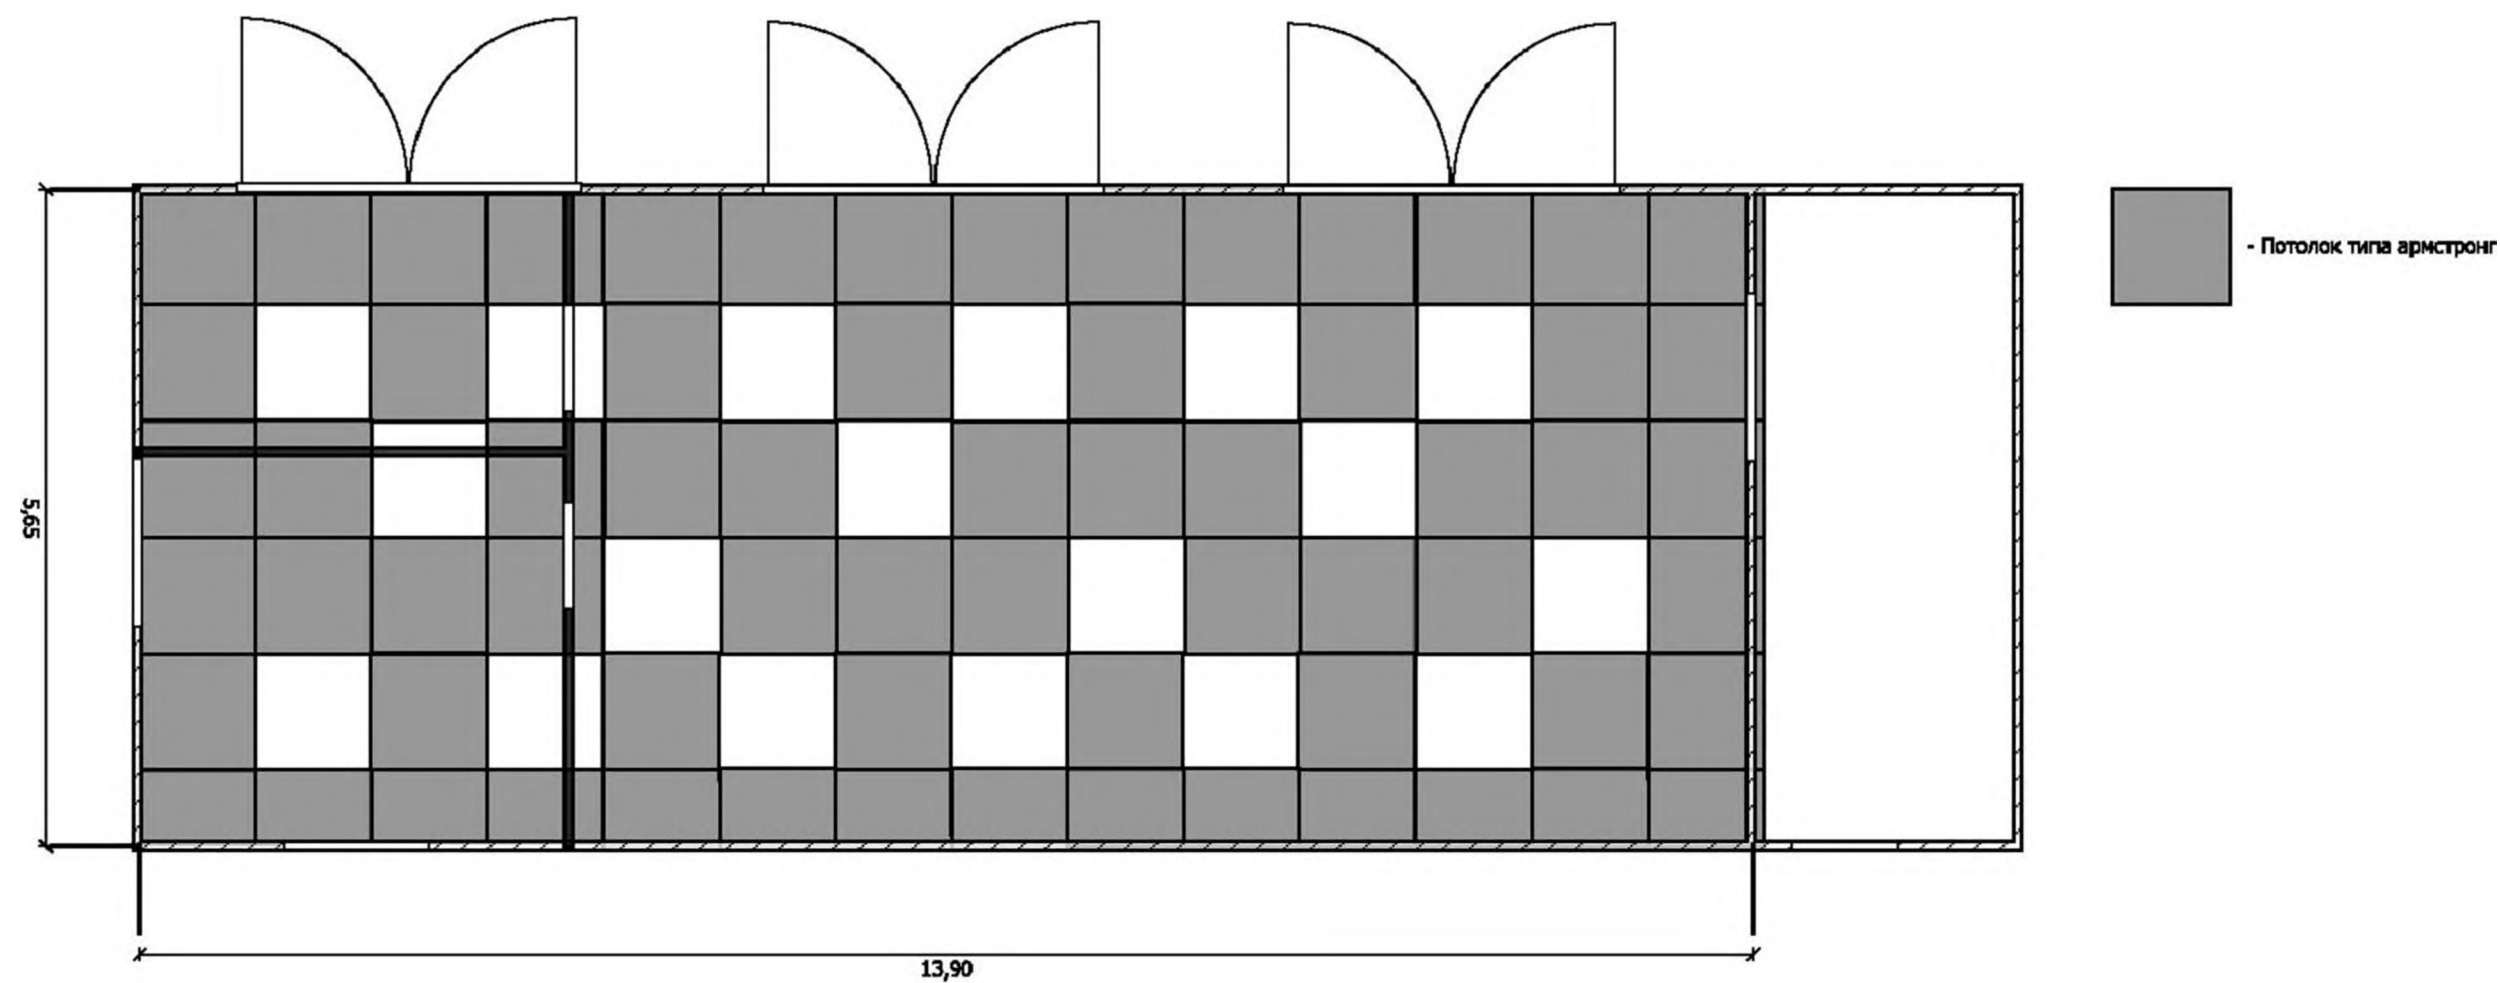


				"Мастерская социальной работы"	Стадия	Лист	Листов
					ЭП	5	
Изм.	ФИО	№ докум.	Дата		ГАОУ СО "Сергинский многопрофильный техникум"		
Автор	Чекакина		28.06.2019				
Выполнил							
Проверил							

Копировал

Формат А3

# План освещения

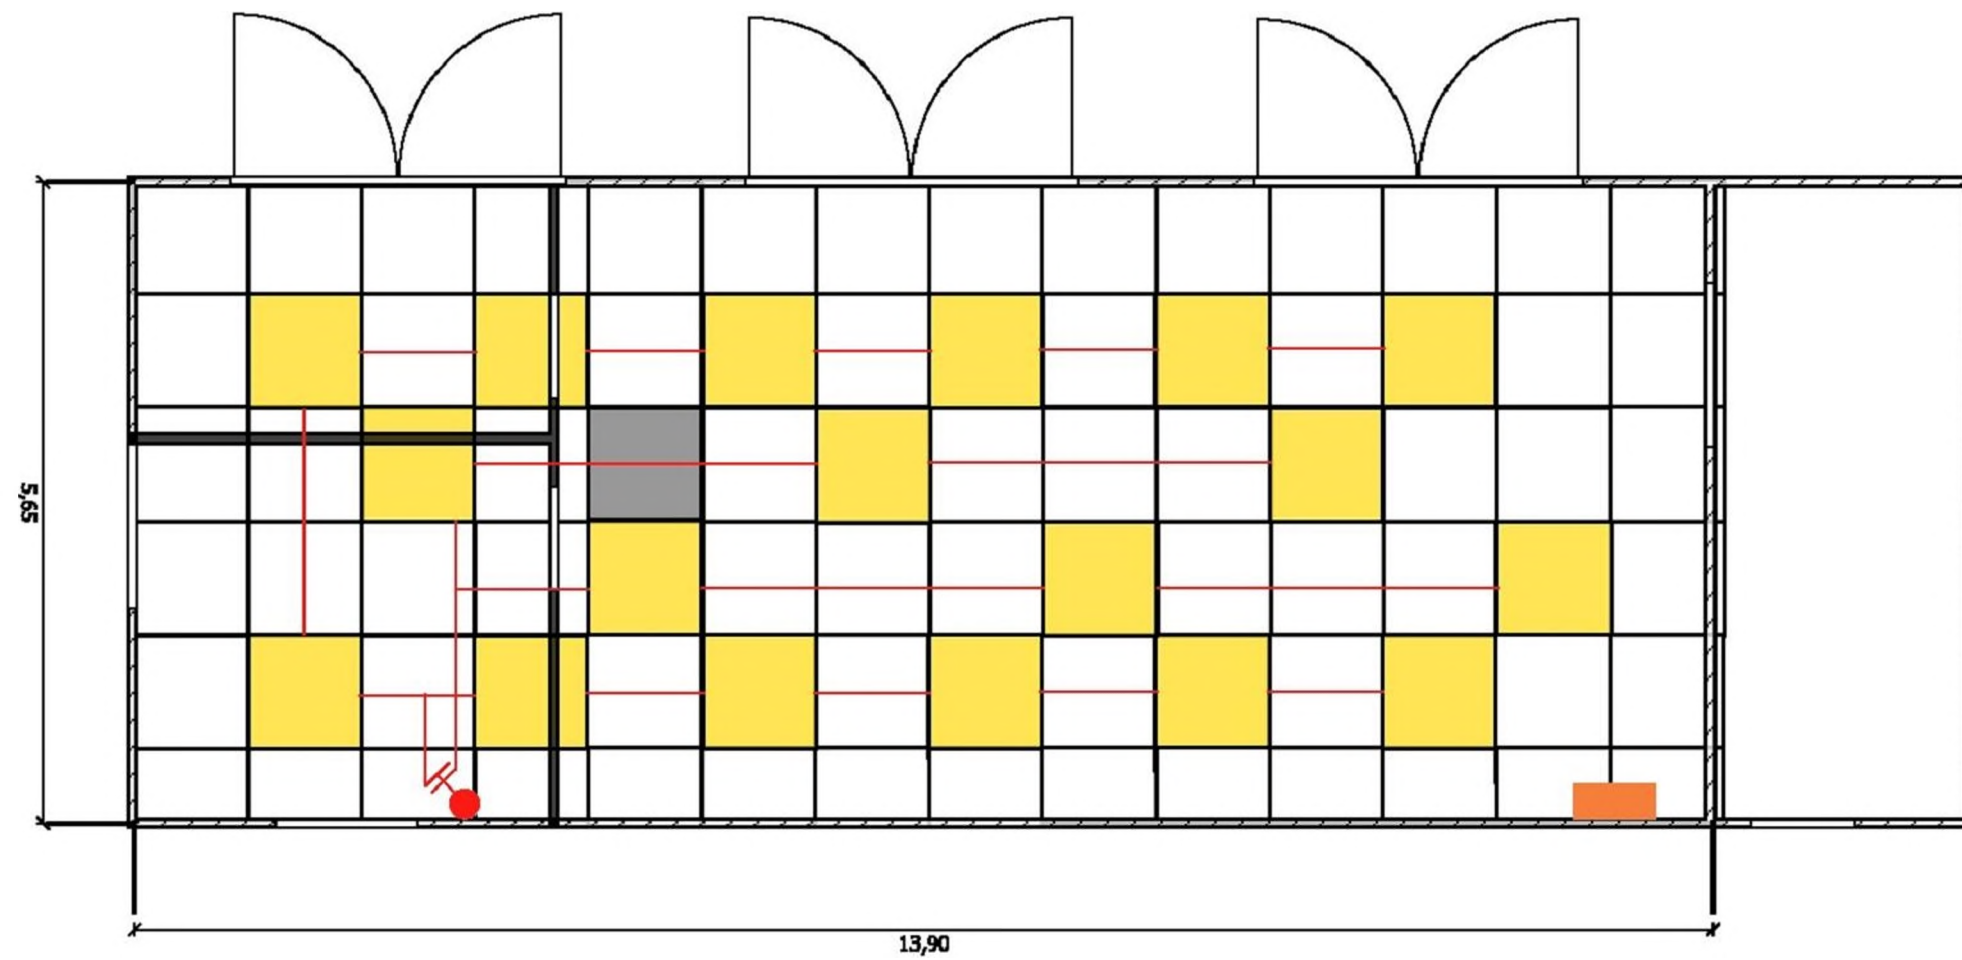

-  - Светильник встраиваемый потолочный 19ЛД 4x18
-  - Выключатель для скрытой установки двухполюсный (установка на высоте 900мм от пола)
-  - Ящик управления


				Стадия	Лист	Листов
				ЭП	6	
Изм.	ФИО	№ докум.	Дата	ГАОУ СО "Сергинский многопрофильный техникум"		
Автор	Чекакина		28.06.2019			
Выполнил						
Проверил						

Копировал

Формат А3



# План пола

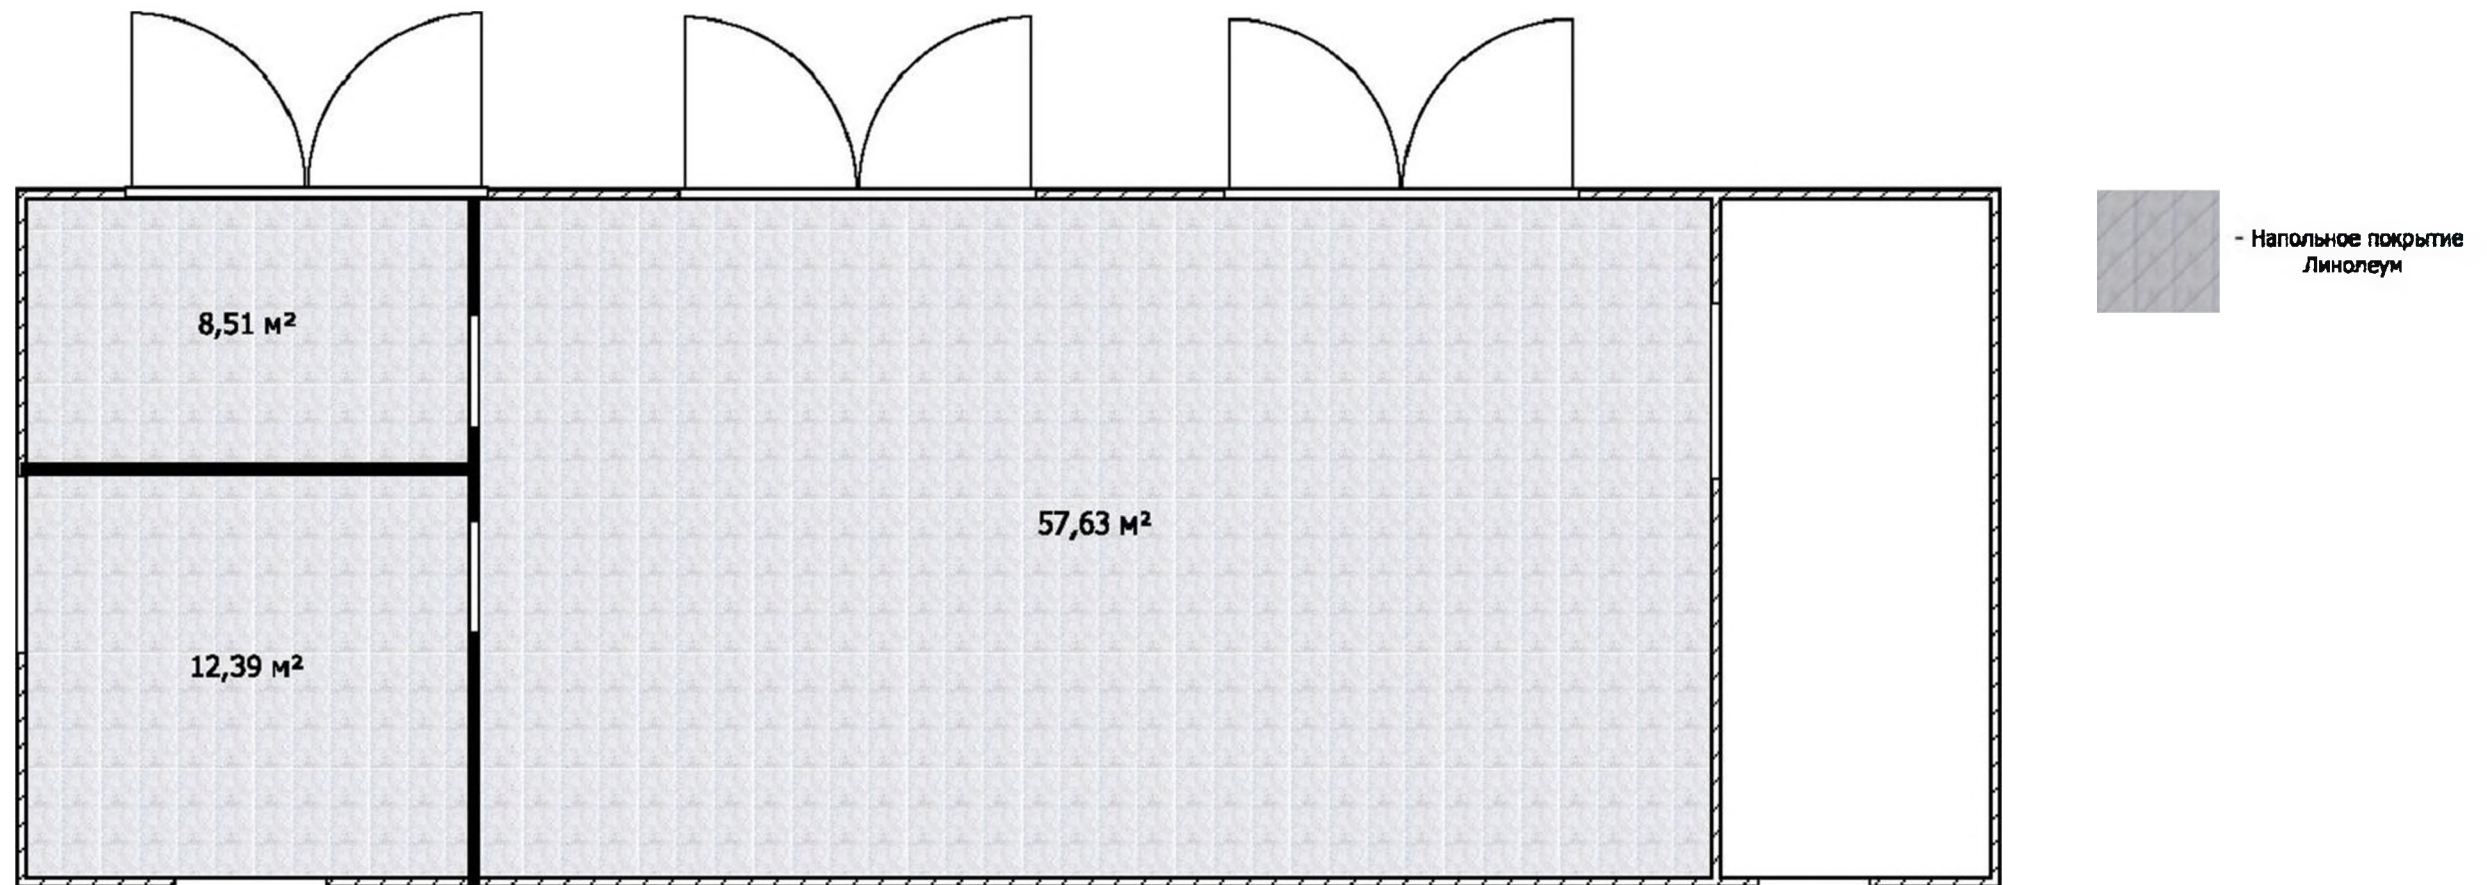


				"Мастерская социальной работы"	Стадия	Лист	Листов
					ЭП	7	
Изм.	ФИО	№ докум.	Дата		ГПОУ СО "Сергинский многопрофильный техникум"		
Автор	Чекакина		28.06.2019				
Выполнил							
Проверил							

Копировал

Формат А3




# План расстановки оборудования

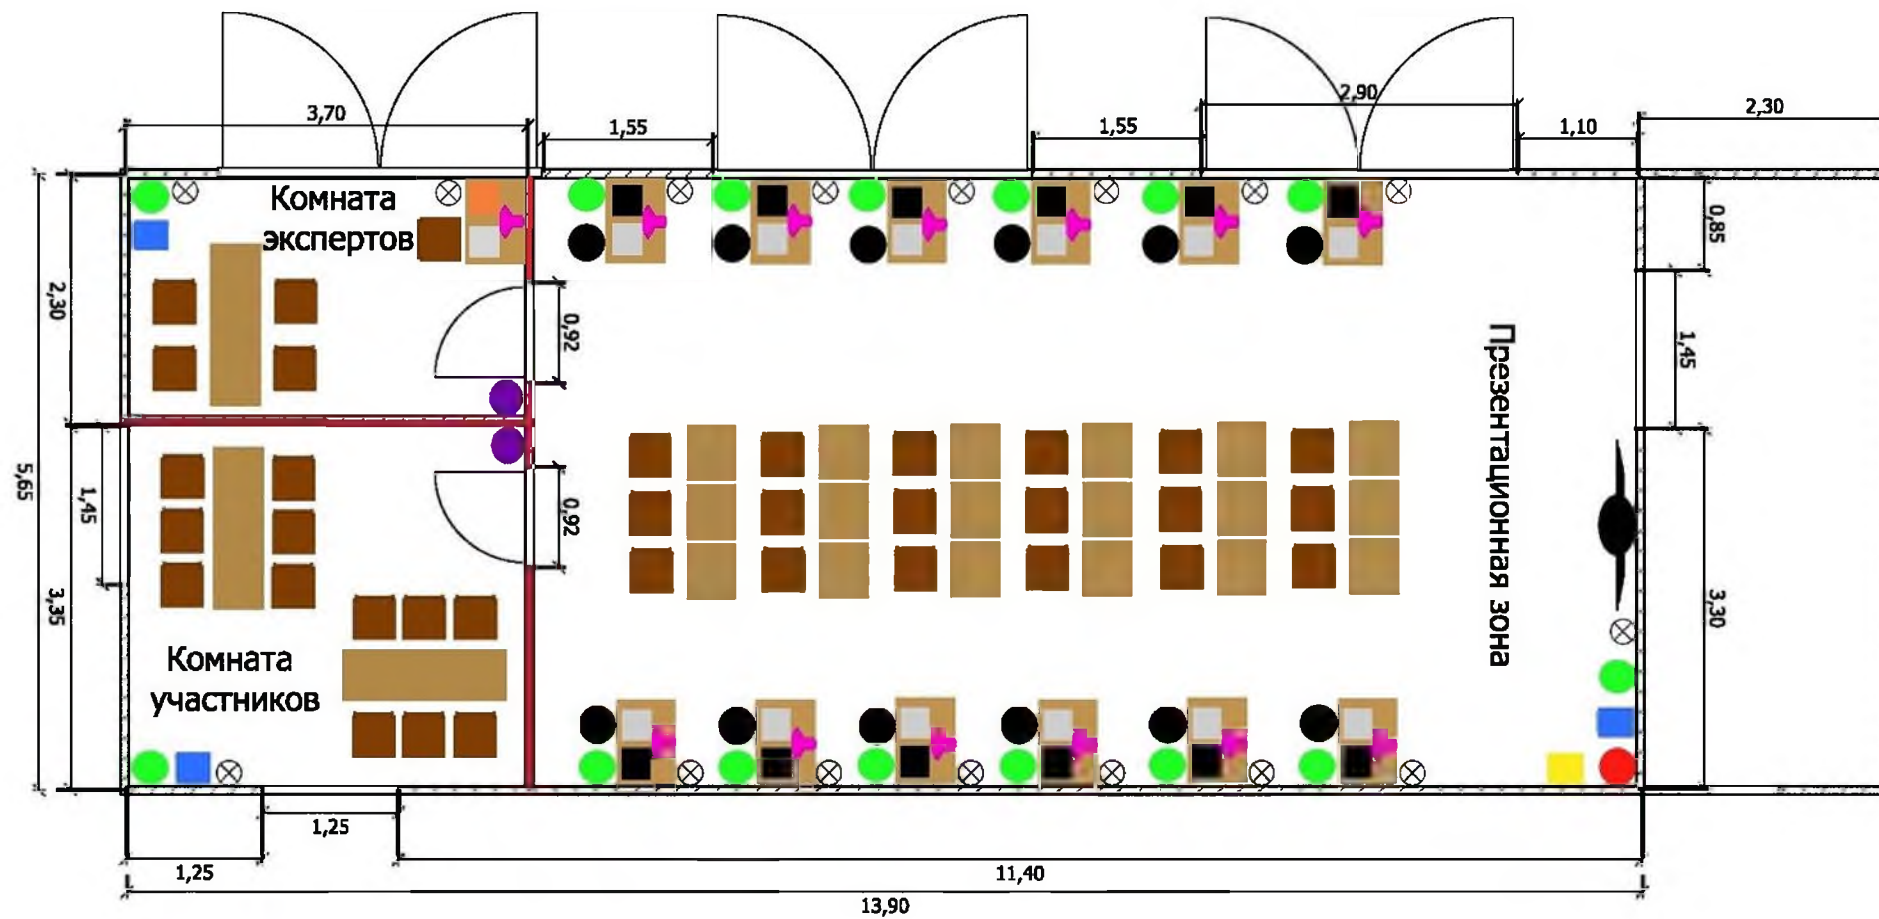

- Стол переговорный
- Стул
- Корзина
- Розетка
- Экран/проектор
- Стул компьютерный
- Стол
- Стол ученический
- Ноутбук
- Огнетушитель
- Кулер
- Аптечка
- Принтер
- МФУ
- Настольная лампа
- Вешалка

				"Мастерская социальной работы"	Стадия	Лист	Листов
					ЭП	8	
Изм.	ФИО	№ док.м.	Дата				
Автор	Чекакина		28.06.2019				
Выполнил							
Проверил							

# ЗОНИРОВАНИЕ

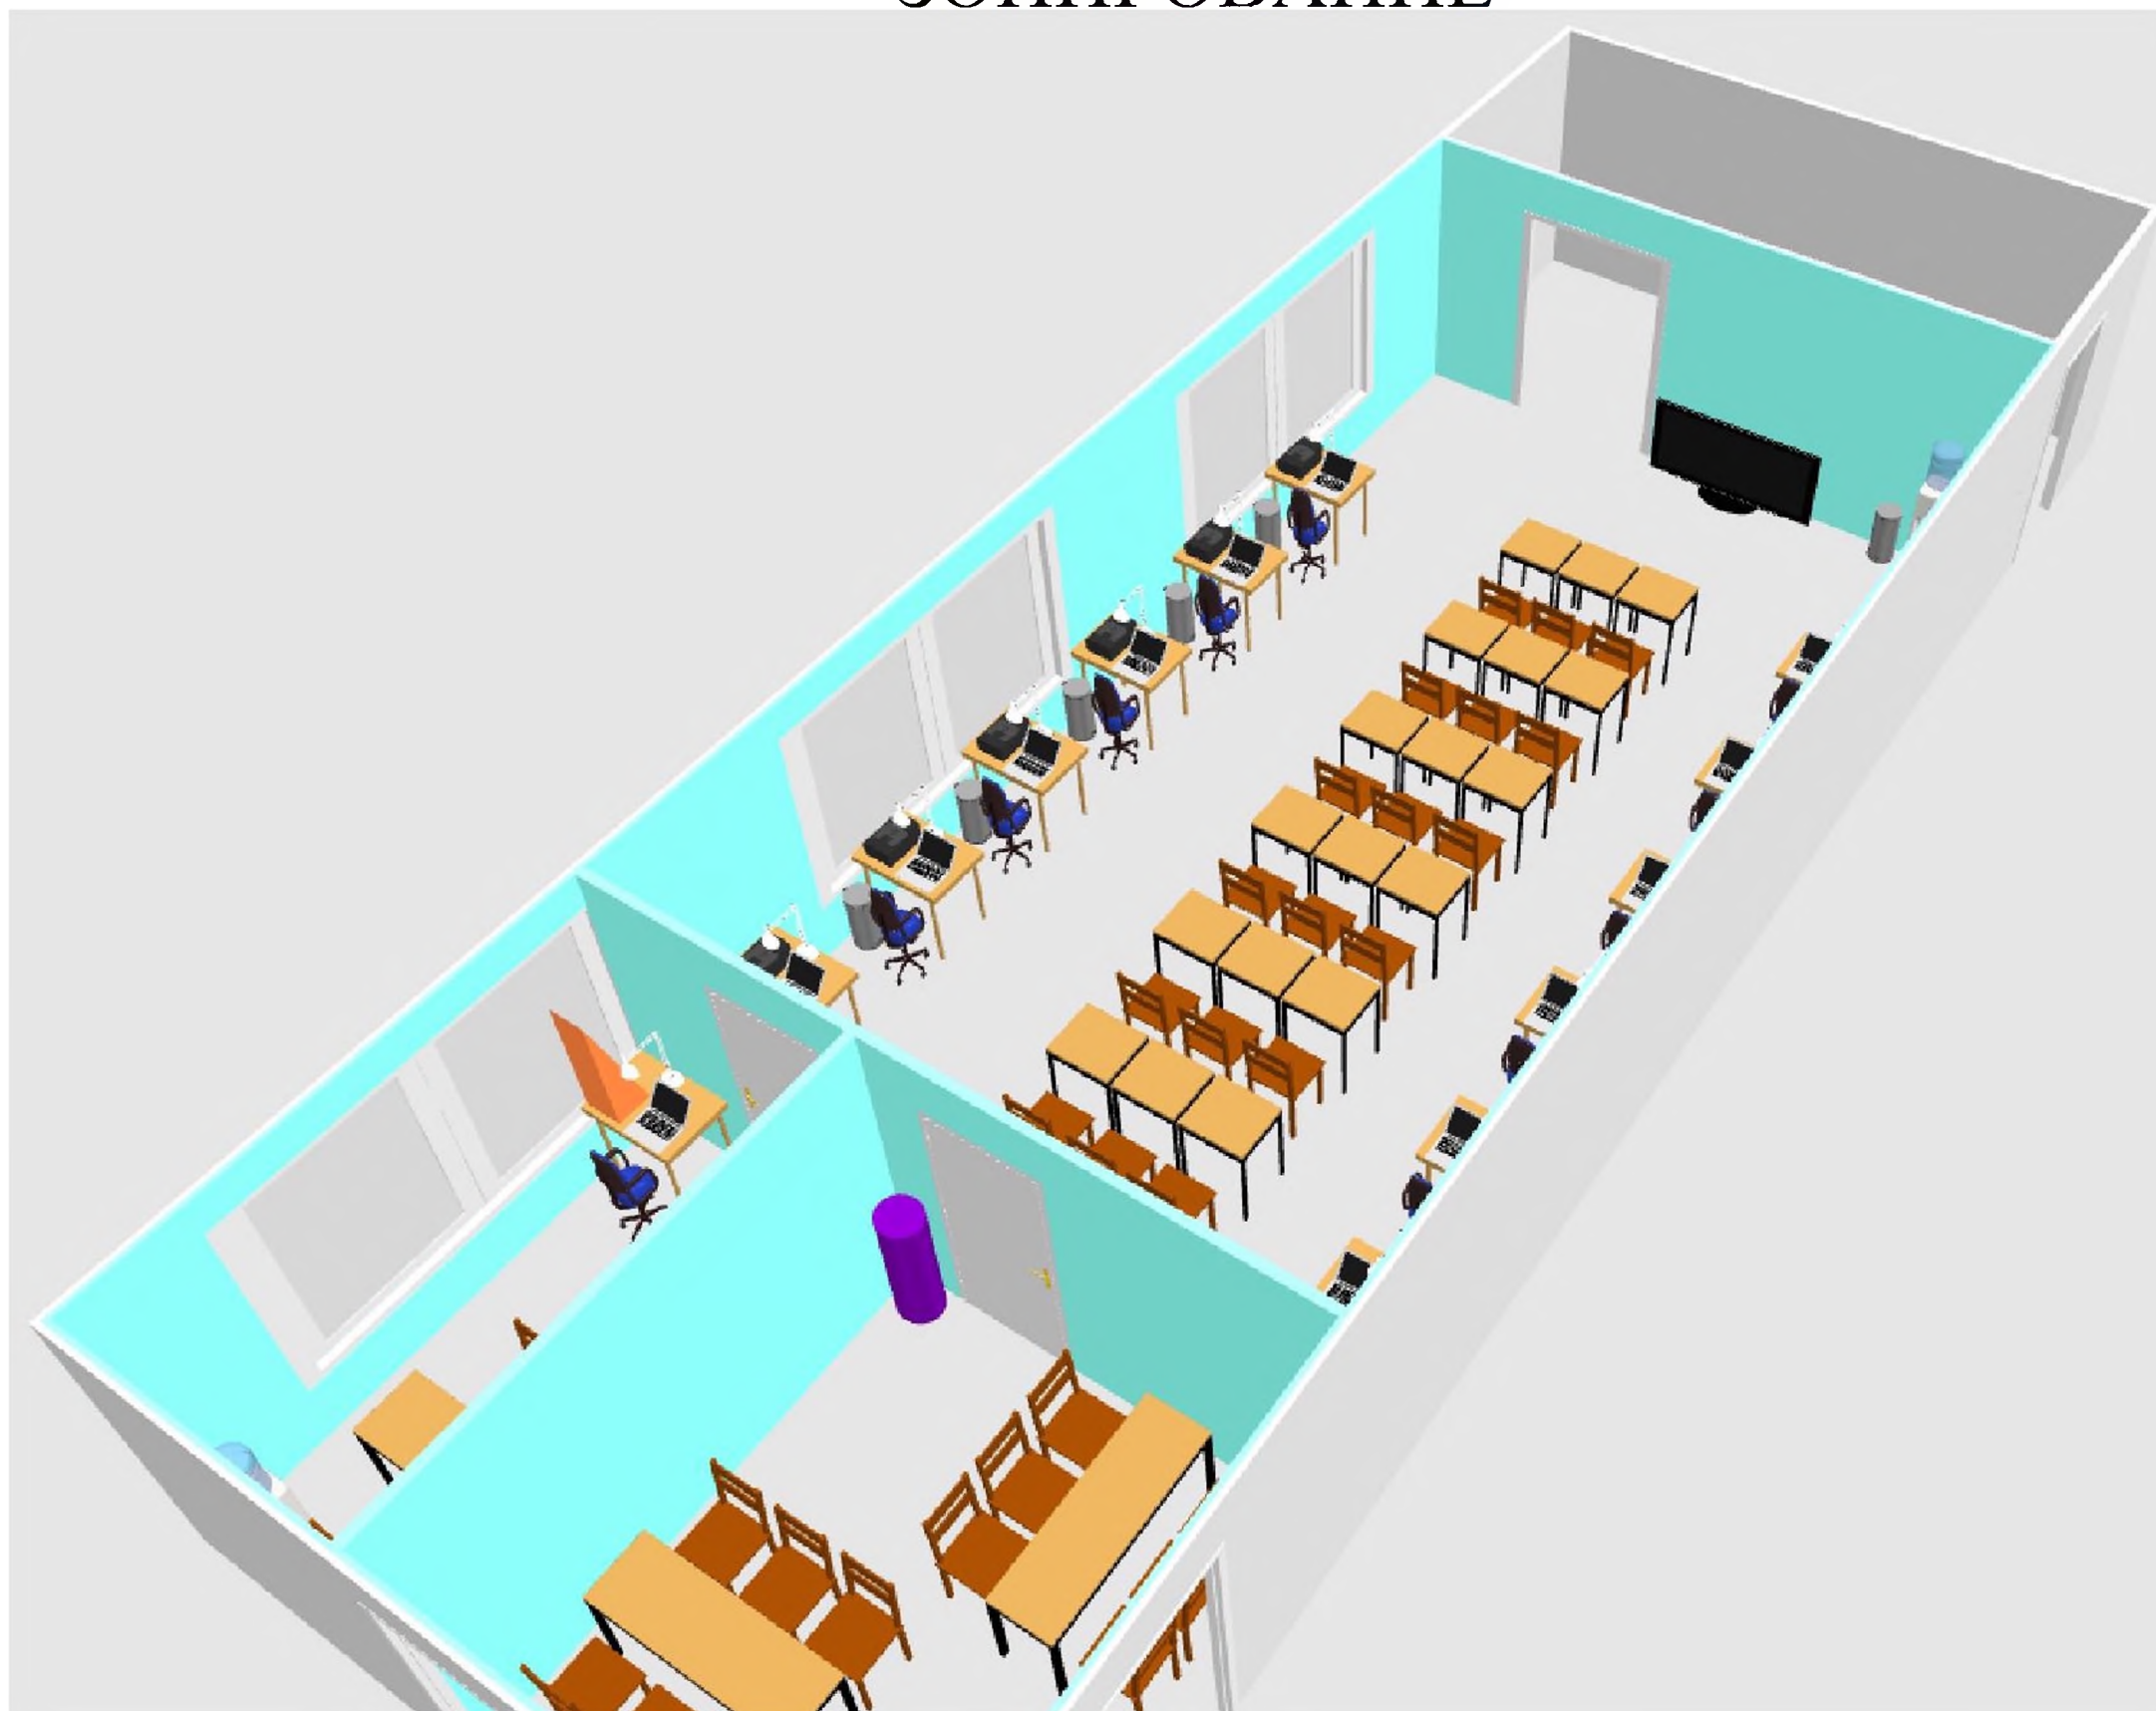

				"Мастерская социальной работы"	Стадия	Лист	Листов
					ЭП	9	
Изм.	ФИО	№ докум.	Дата		ГАПОУ СО "Сергинский многопрофильный техникум"		
Автор	Чекакина		28.06.2019				
Выполнил							
Проверил							

Копировал

Формат А3



# ЭЛЕМЕНТЫ БРЭНДИРОВАНИЯ

## 1. Логотипы и их размещение



RGB	79/51/71
PANTONE	518 C
CMYK	51/73/37/57
HEX	#413347

RGB	143/108/190
PANTONE	328 U
CMYK	62/15/70/0
HEX	#8E66C7

**СОЦИАЛЬНАЯ  
СФЕРА**

## 2. Таблички Лот №8 "Социальная сфера"



				"Мастерская социальной работы"	Стадия	Лист	Листов
					ЭП	10	
Изм.	ФИО	№ докум.	Дата		ГАПОУ СО "Сергинский многопрофильный техникум"		
Автор	Чекакина		28.06.2019				
Выполнил							
Проверил							

Копировал

Формат А3